



OBLIQUE

AMERSFOORT

VERKOOP-
TEKENINGEN



BOUWNUMMER 20

MATERIALEN

constructieve wand/vloer	
baksteen	
binnenwand steen	
lichte scheidingswand (gips/gasbeton)	
lichte scheidingswand (hydro)	
isolatie	
tegelwerk	
isolatie zacht	
isolatie hard	
kapconstructie conform constructeur/leverancier	

INRICHTING

opstelplaats	
elektrische kookplaat	
gootsteen	
garderobe	
wastafel	
fontein	
vrijhangend toilet	
douche	
vloerluik	
schacht	
meterkast	
entree	

ELEKTRA

uitvoeren conform NEN 1010. Hoogte elektra 300+vl. tenzij anders aangegeven.

aansluitpunt 1 fase, nul en beschermingscontact, geschakeld	
aansluitpunt licht, armatuur op wand	
aansluitpunt niet bedraad	
aardmat	
bel	
centraal aardpunt	
centraaldoos met lichtpunt	
contactdoos 1-voudig met beschermingscontact	
contactdoos 2-voudig met beschermingscontact	
contactdoos 2-voudig met beschermingscontact	
contactdoos, perilex	
drukknop	
melder, rook, optisch	
schakelaar, 1-polig	
schakelaar, serie-	
schakelaar, wissel-	
thermostaatleiding, bedraad	
verdeelinrichting	


WERKTUIGBOUWKUNDIG

radiator	
vloerverwarming verdeler	

- OPMERKINGEN
- De situatietekening dient uitsluitend ter informatie betreffende de vorm en globale positie van de woningen. Er kunnen aan deze situatie geen rechten worden ontleend;
 - Alle lengte-, breedte- en hoogtematen zijn gegeven in millimeters. Deze maten zijn indicatief. Aan de maatvoeringen kunnen derhalve geen rechten worden ontleend;
 - Ventilatiesysteem volgens natuurlijke luchttoevoer (middels ventilatierooster opgenomen boven het kozijn of in het glas) en mechanische afvoer;
 - Voorzieningen t.b.v. installaties zijn indicatief. Deze volgen bij definitieve uitwerking;
 - De op tekeningen aangegeven radiatoren, installaties, ventilatie-, inblaas- en afzuigpunten geven een indicatie, afmetingen, aantallen en posities volgen opgave installateur;
 - Vormgevingen en opstellingen van sanitair zijn indicatief;
 - Aansluitingen in techniekruimte indicatief weergegeven, definitieve aansluitingen in soort, aantallen en positie conform opgave installateur;
 - Dakconstructie in afmeting en materialisering (van o.a. draagconstructie) conform opgave constructeur en leverancier.

RENVOOI

schaal 1:100
03_10_2025

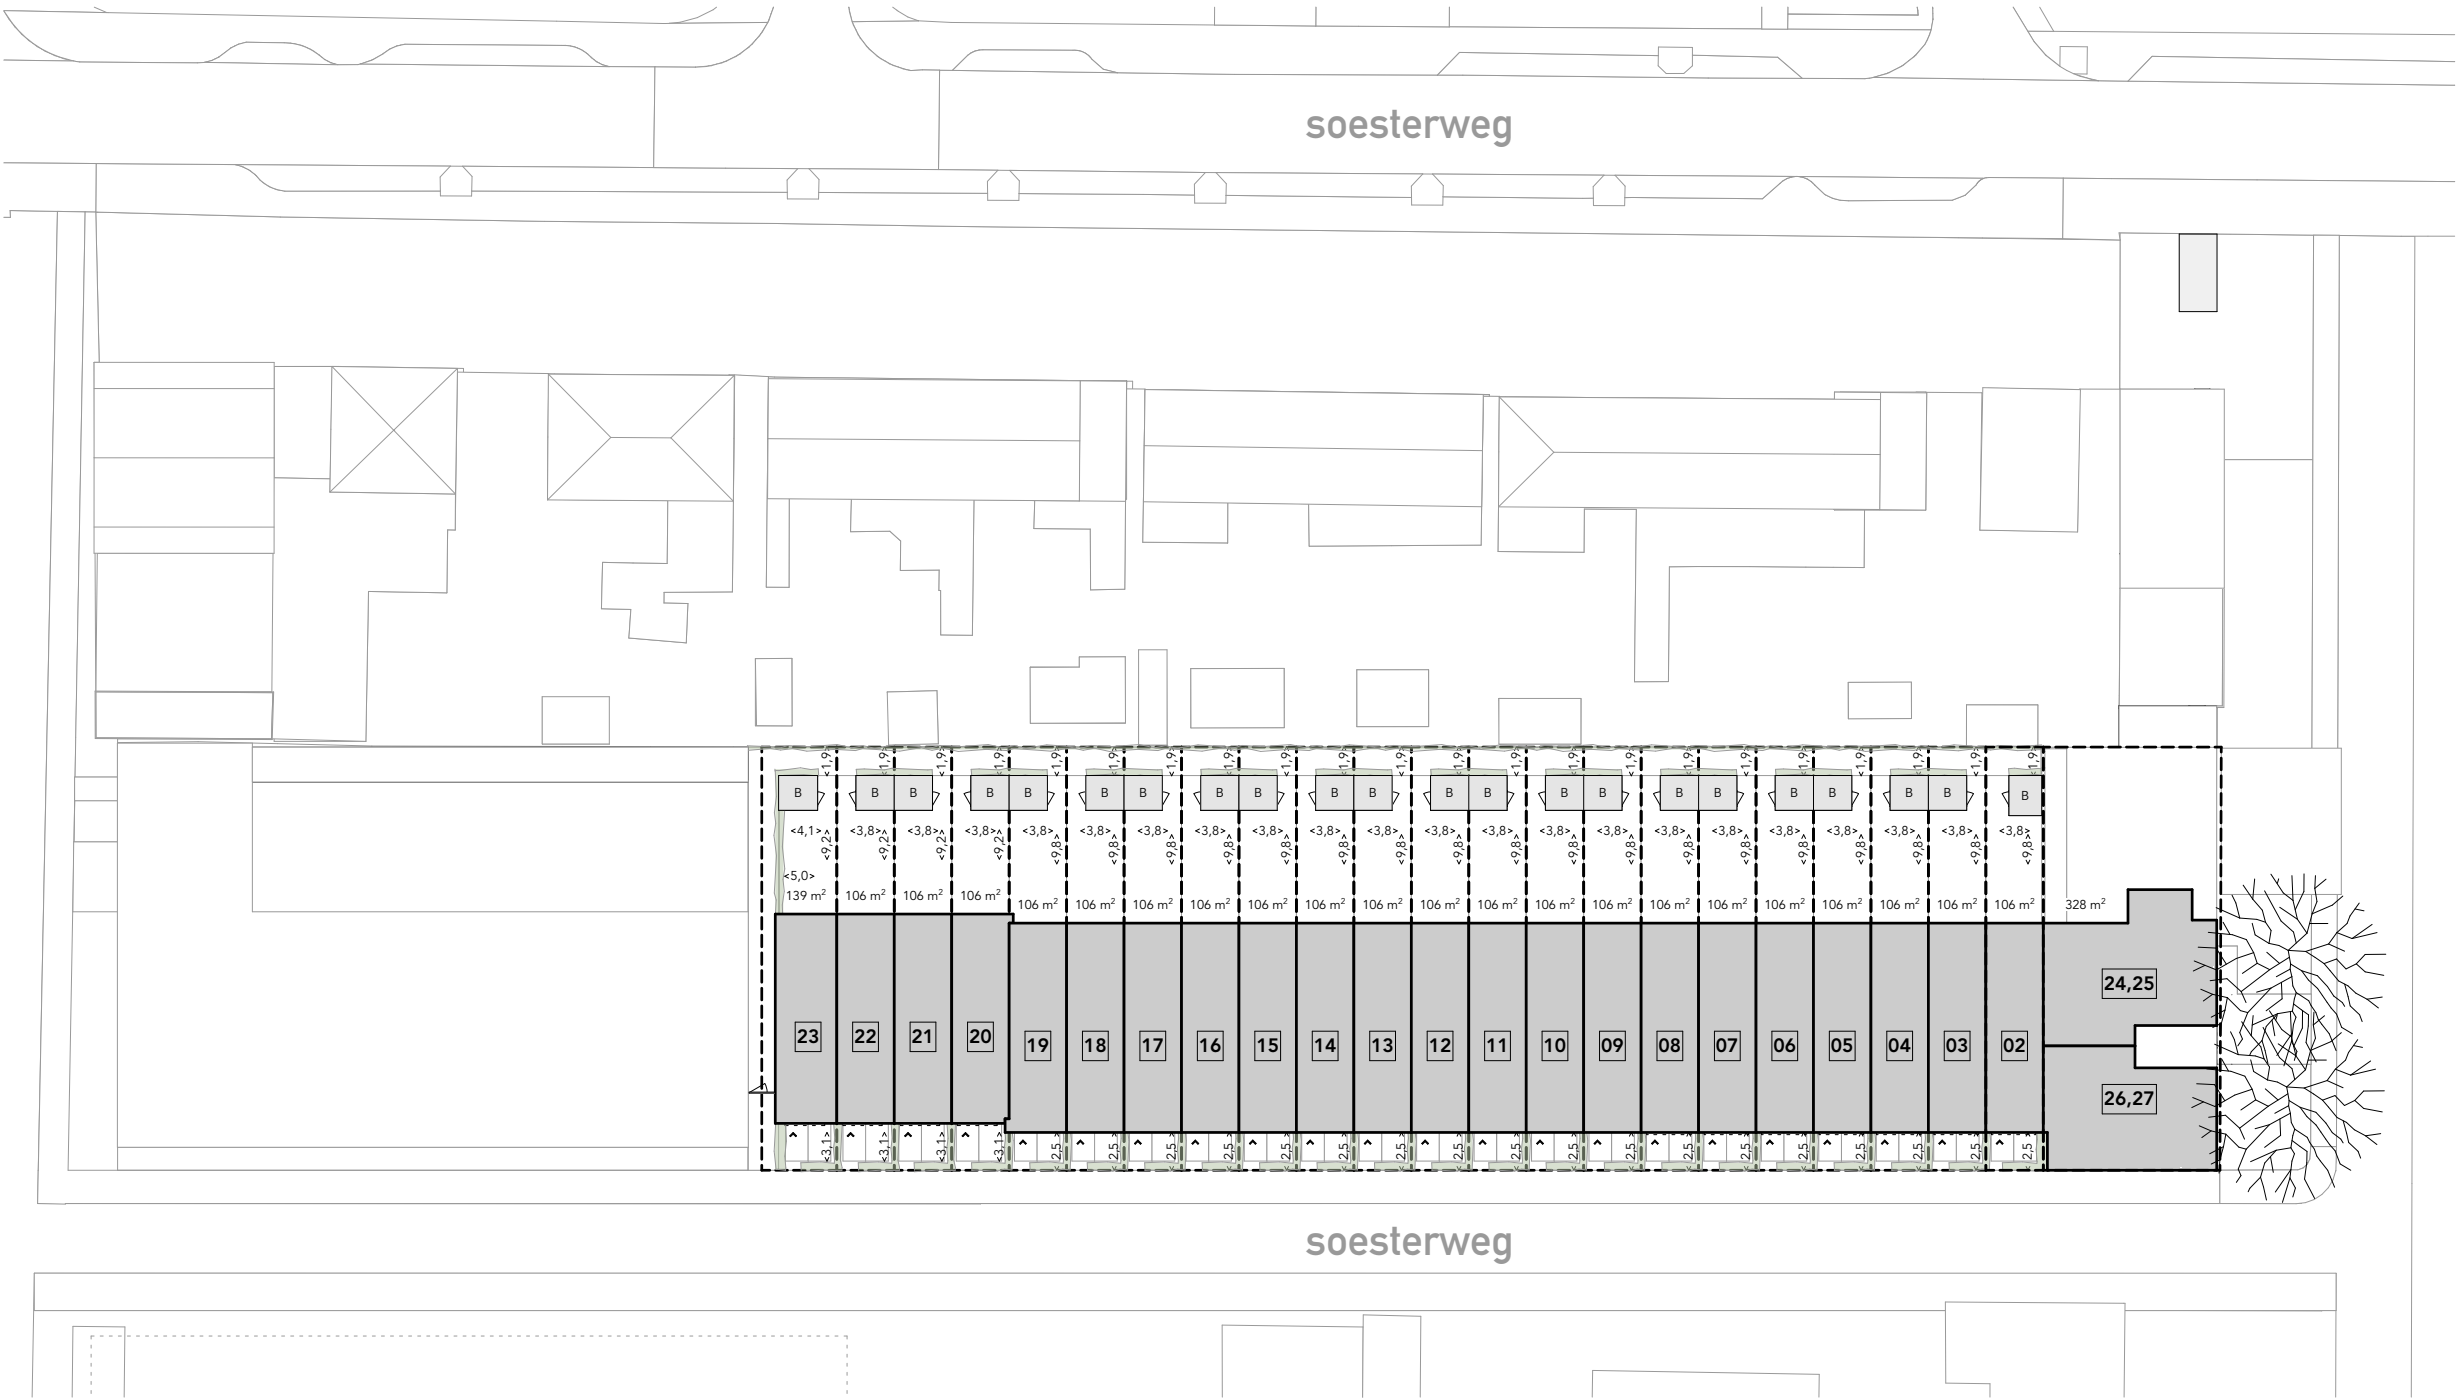

- OPMERKINGEN
- De situatietekening dient uitsluitend ter informatie betreffende de vorm en globale positie van de woningen. Er kunnen aan deze situatie geen rechten worden ontleend;
 - Alle lengte-, breedte- en hoogtematen zijn gegeven in millimeters. Deze maten zijn indicatief. Aan de maatvoeringen kunnen derhalve geen rechten worden ontleend;
 - Ventilatiesysteem volgens natuurlijke luchttoevoer (middels ventilatierooster opgenomen boven het kozijn of in het glas) en mechanische afvoer;
 - Voorzieningen t.b.v. installaties zijn indicatief. Deze volgen bij definitieve uitwerking;
 - De op tekeningen aangegeven radiatoren, installaties, ventilatie-, inblaas- en afzuigpunten geven een indicatie, afmetingen, aantallen en posities volgen opgave installateur;
 - Vormgevingen en opstellingen van sanitair zijn indicatief;
 - Aansluitingen in techniekruimte indicatief weergegeven, definitieve aansluitingen in soort, aantallen en positie conform opgave installateur;
 - Dakconstructie in afmeting en materialisering (van o.a. draagconstructie) conform opgave constructeur en leverancier.



RENVOOI

- bouwnummer 02
- entree ^
- buitenberging B
- perceeloppervlakte (ca.) 100m²
- erfgrens

SITUATIE

schaal 1:500
03_10_2025

- OPMERKINGEN
- De situatietekening dient uitsluitend ter informatie betreffende de vorm en globale positie van de woningen. Er kunnen aan deze situatie geen rechten worden ontleend;
 - Alle lengte-, breedte- en hoogtematen zijn gegeven in millimeters. Deze maten zijn indicatief. Aan de maatvoeringen kunnen derhalve geen rechten worden ontleend;
 - Ventilatiesysteem volgens natuurlijke luchttoevoer (middels ventilatierooster opgenomen boven het kozijn of in het glas) en mechanische afvoer;
 - Voorzieningen t.b.v. installaties zijn indicatief. Deze volgen bij definitieve uitwerking;
 - De op tekeningen aangegeven radiatoren, installaties, ventilatie-, inblaas- en afzuigpunten geven een indicatie, afmetingen, aantallen en posities volgen opgave installateur;
 - Vormgevingen en opstellingen van sanitair zijn indicatief;
 - Aansluitingen in techniekruimte indicatief weergegeven, definitieve aansluitingen in soort, aantallen en positie conform opgave installateur;
 - Dakconstructie in afmeting en materialisering (van o.a. draagconstructie) conform opgave constructeur en leverancier.

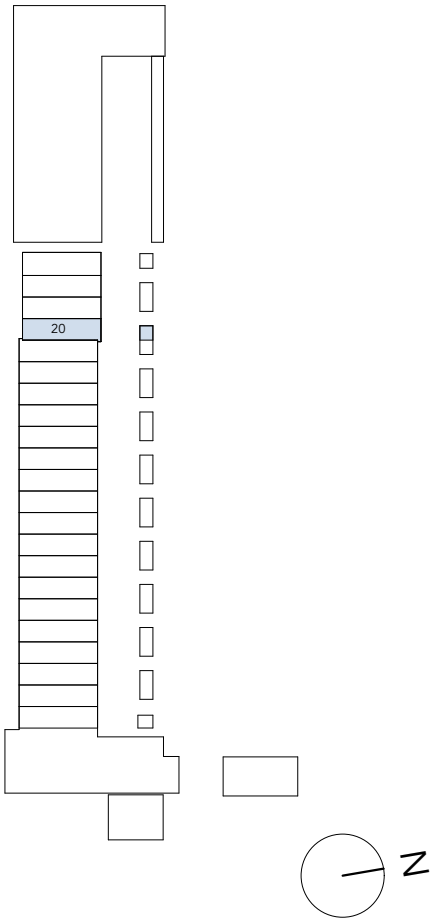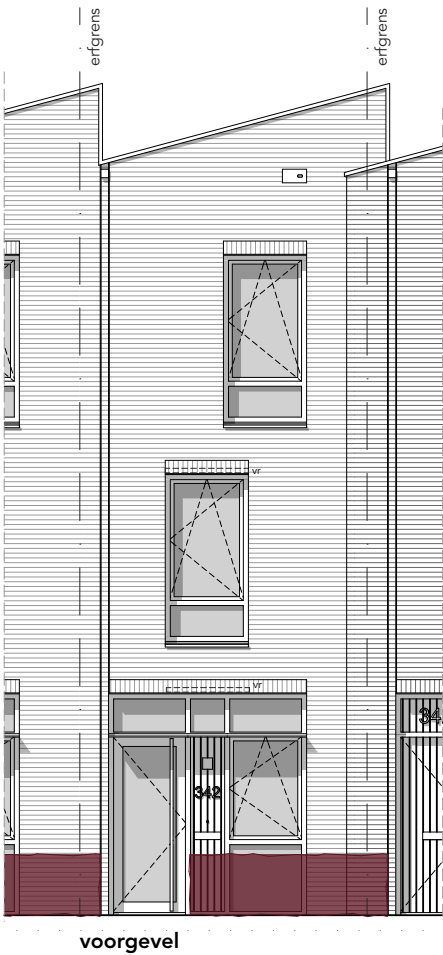

GEVELS

BWNR. 20

schaal 1:100


03_10_2025

Bouw- en aannemingsbedrijf
SCHONDERBEEK
Amersfoort


JONGERIUS
INVEST B.V.

www.oblique-amersfoort.nl

ook

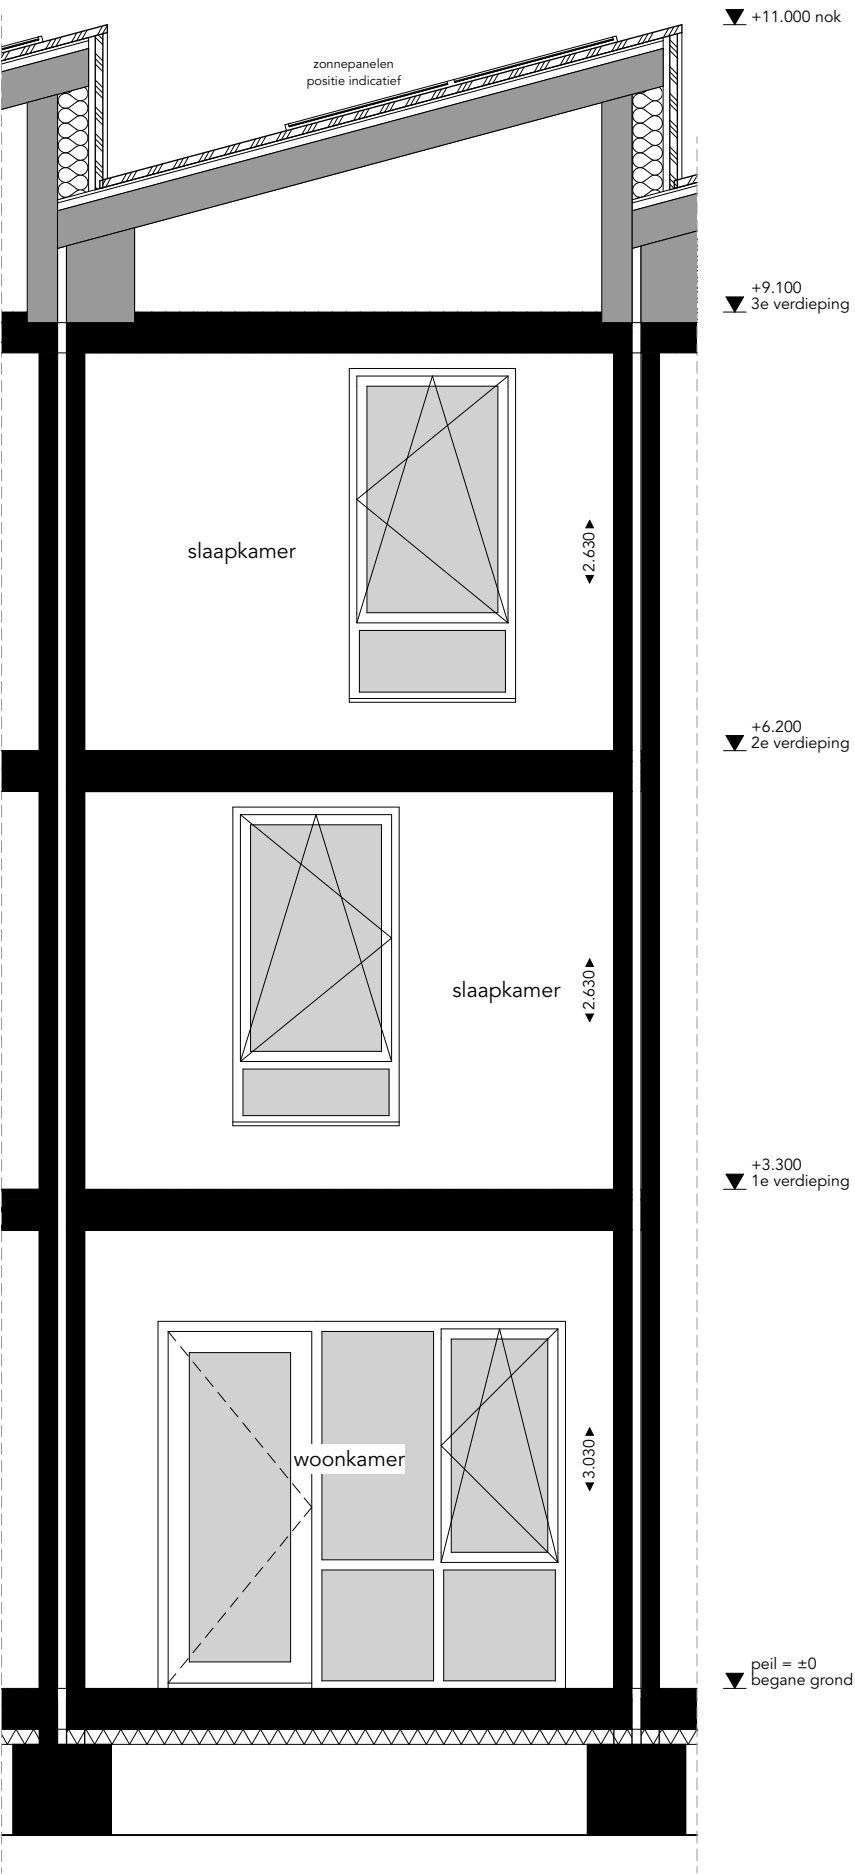


- OPMERKINGEN
- De situatietekening dient uitsluitend ter informatie betreffende de vorm en globale positie van de woningen. Er kunnen aan deze situatie geen rechten worden ontleend;
 - Alle lengte-, breedte- en hoogtematen zijn gegeven in millimeters. Deze maten zijn indicatief. Aan de maatvoeringen kunnen derhalve geen rechten worden ontleend;
 - Ventilatiesysteem volgens natuurlijke luchttoevoer (middels ventilatierooster opgenomen boven het kozijn of in het glas) en mechanische afvoer;
 - Voorzieningen t.b.v. installaties zijn indicatief. Deze volgen bij definitieve uitwerking;
 - De op tekeningen aangegeven radiatoren, installaties, ventilatie-, inblaas- en afzuigpunten geven een indicatie, afmetingen, aantallen en posities volgen opgave installateur;
 - Vormgevingen en opstellingen van sanitair zijn indicatief;
 - Aansluitingen in techniekruimte indicatief weergegeven, definitieve aansluitingen in soort, aantallen en positie conform opgave installateur;
 - Dakconstructie in afmeting en materialisering (van o.a. draagconstructie) conform opgave constructeur en leverancier.

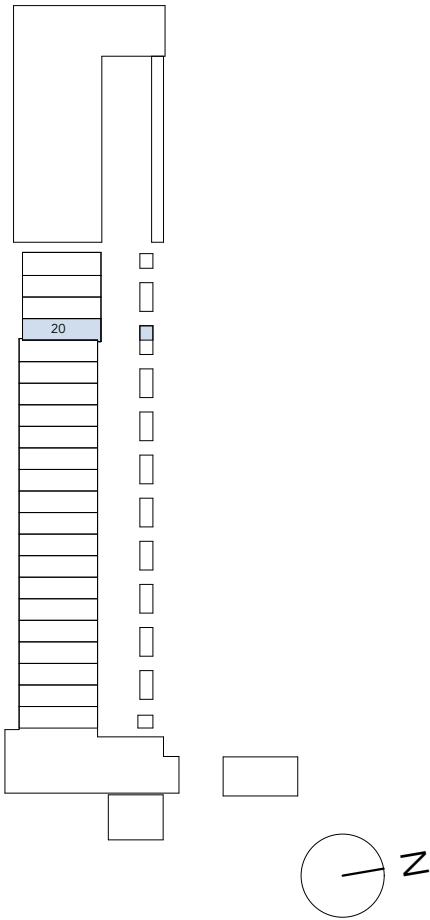


DWARSDOORSNEDE

BWNR. 20

schaal 1:50
03_10_2025

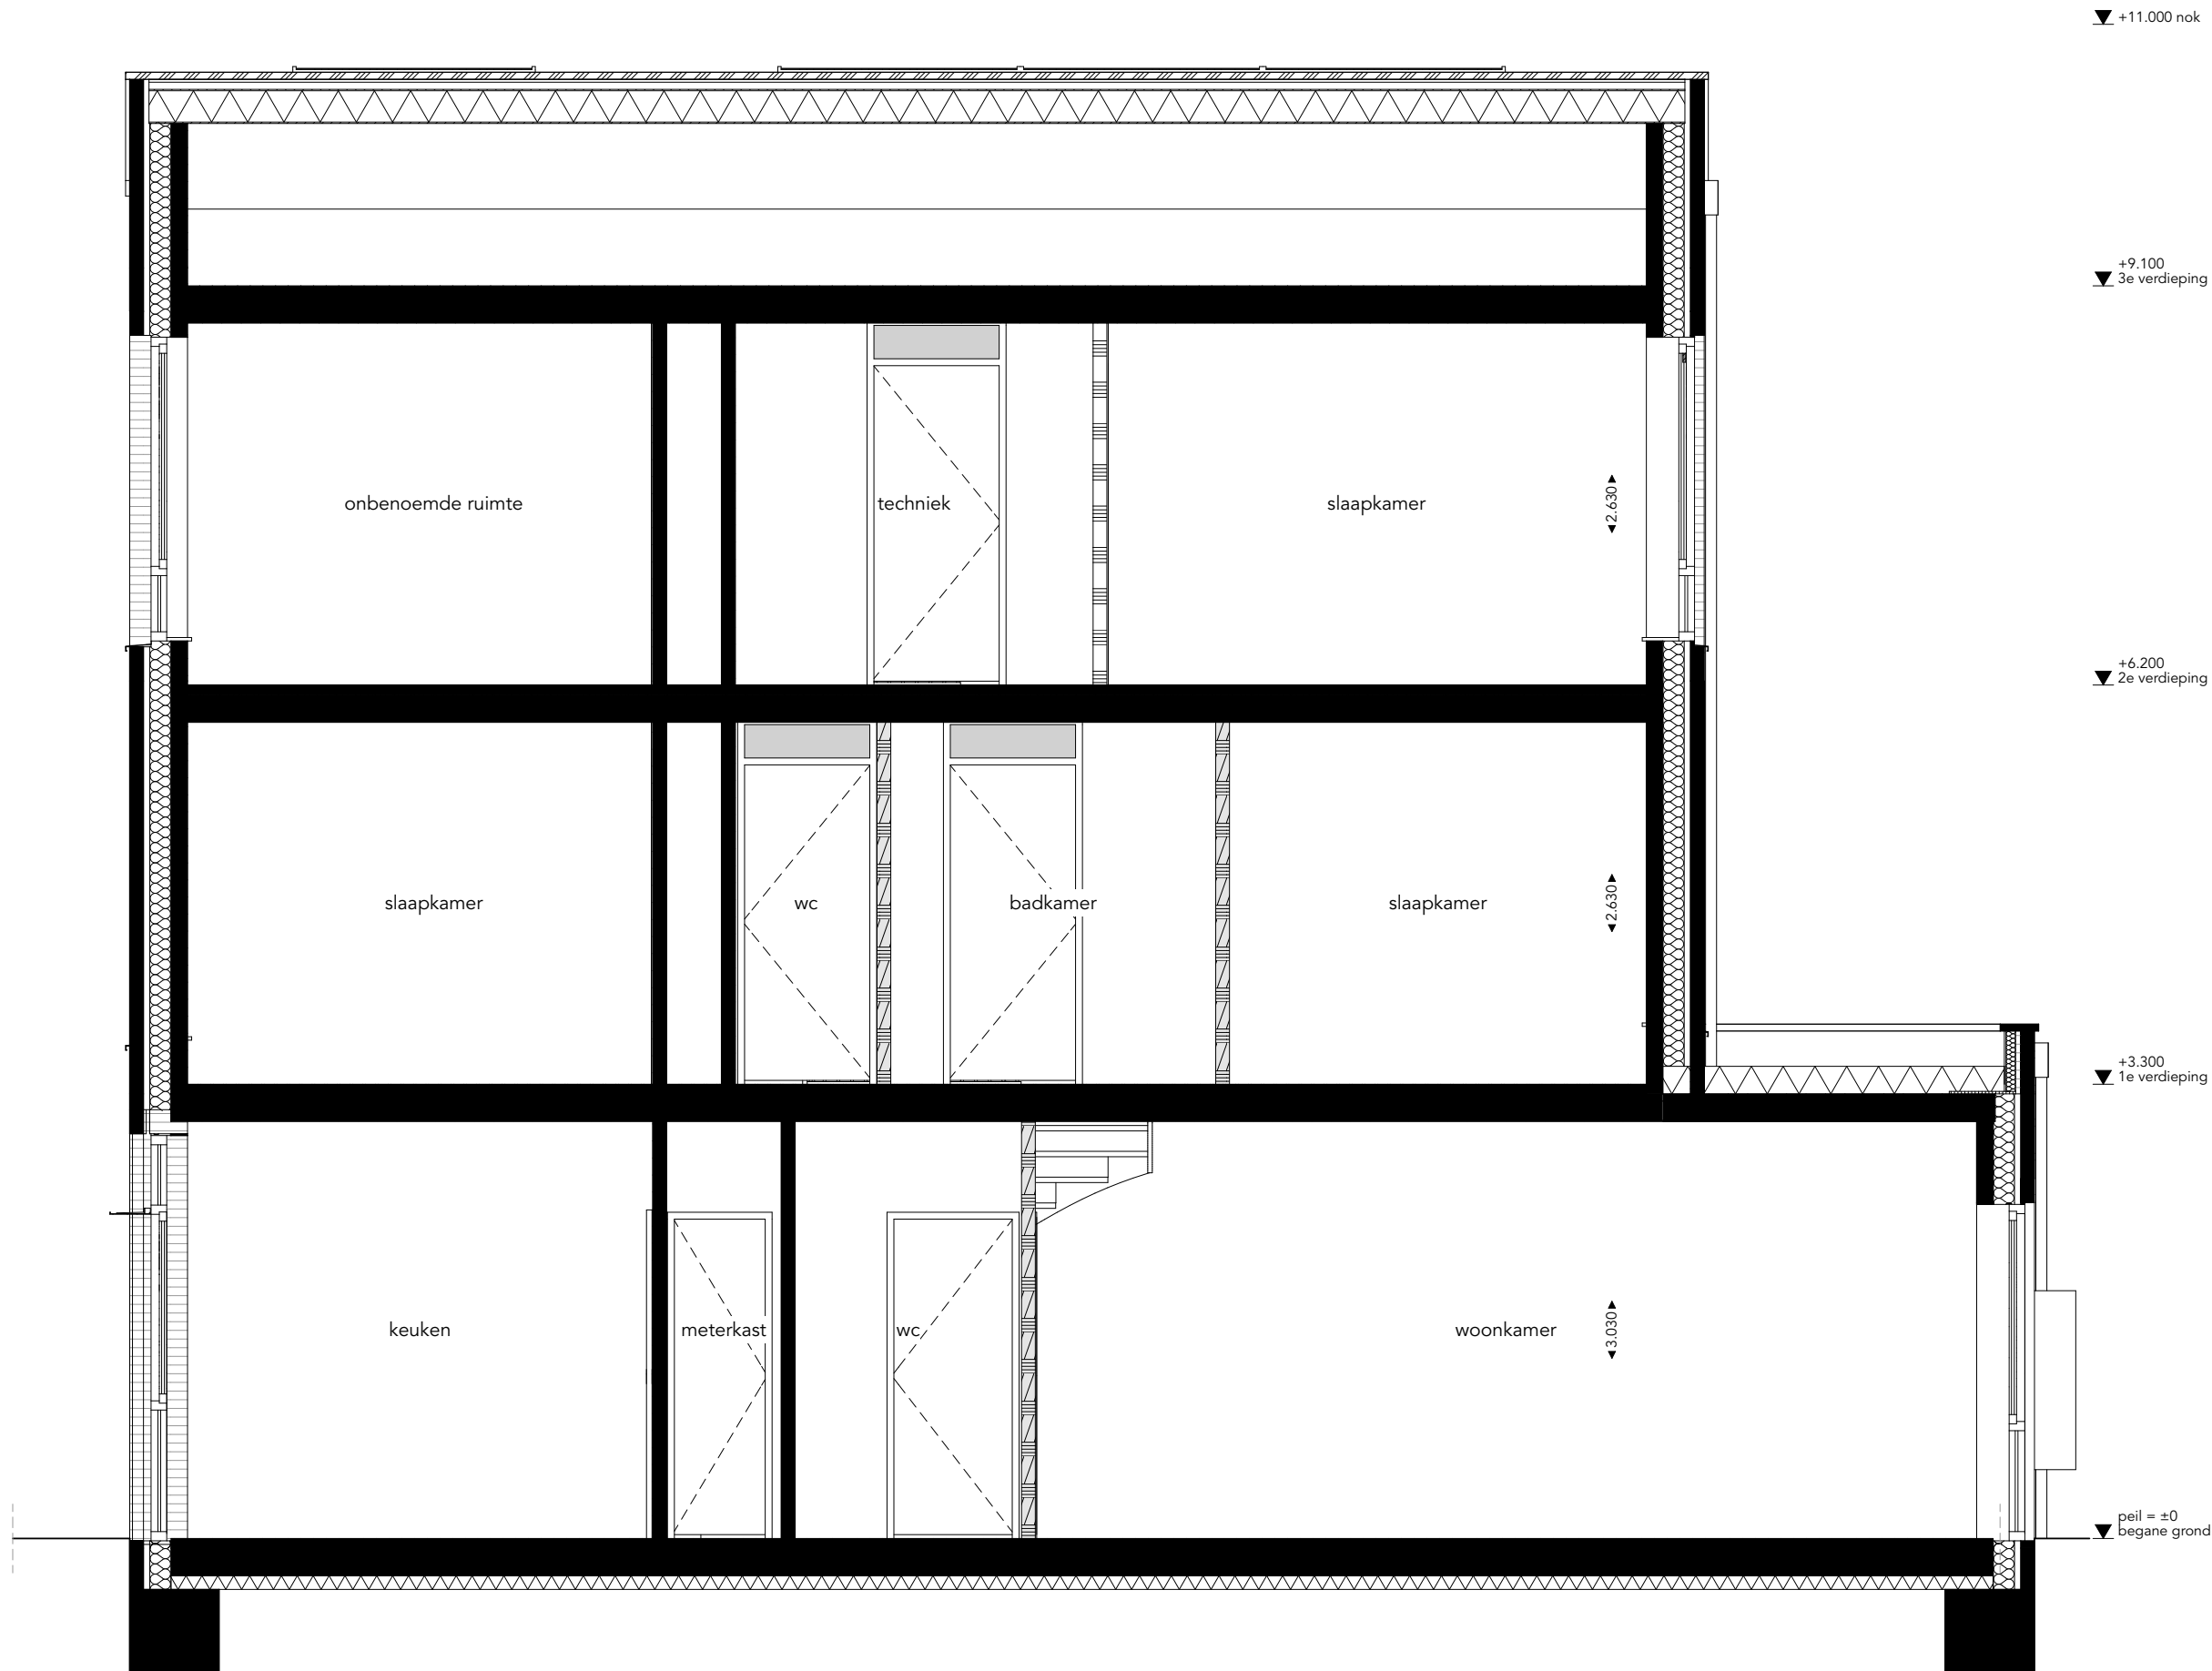

- OPMERKINGEN
- De situatietekening dient uitsluitend ter informatie betreffende de vorm en globale positie van de woningen. Er kunnen aan deze situatie geen rechten worden ontleend;
 - Alle lengte-, breedte- en hoogtematen zijn gegeven in millimeters. Deze maten zijn indicatief. Aan de maatvoeringen kunnen derhalve geen rechten worden ontleend;
 - Ventilatiesysteem volgens natuurlijke luchttoevoer (middels ventilatierooster opgenomen boven het kozijn of in het glas) en mechanische afvoer;
 - Voorzieningen t.b.v. installaties zijn indicatief. Deze volgen bij definitieve uitwerking;
 - De op tekeningen aangegeven radiatoren, installaties, ventilatie-, inblaas- en afzuigpunten geven een indicatie, afmetingen, aantallen en posities volgen opgave installateur;
 - Vormgevingen en opstellingen van sanitair zijn indicatief;
 - Aansluitingen in techniekruimte indicatief weergegeven, definitieve aansluitingen in soort, aantallen en positie conform opgave installateur;
 - Dakconstructie in afmeting en materialisering (van o.a. draagconstructie) conform opgave constructeur en leverancier.

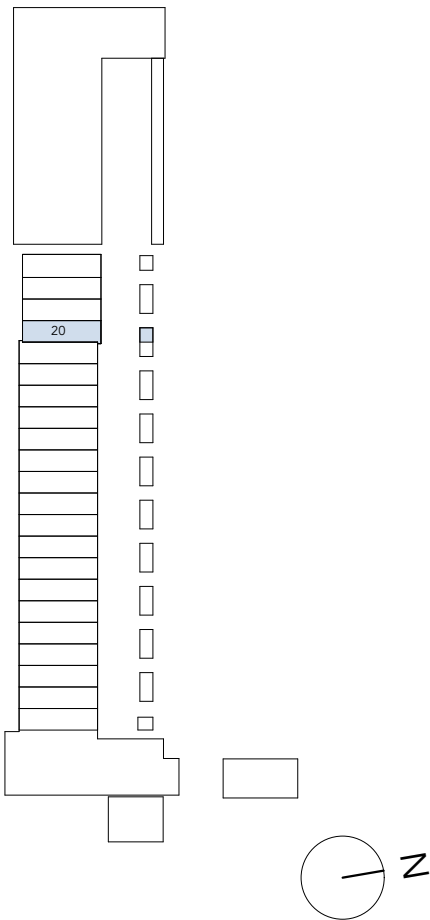


LANGSDOORSNEDE

BWNR. 20

schaal 1:50
03_10_2025

- OPMERKINGEN
- De situatietekening dient uitsluitend ter informatie betreffende de vorm en globale positie van de woningen. Er kunnen aan deze situatie geen rechten worden ontleend;
 - Alle lengte-, breedte- en hoogtematen zijn gegeven in millimeters. Deze maten zijn indicatief. Aan de maatvoeringen kunnen derhalve geen rechten worden ontleend;
 - Ventilatiesysteem volgens natuurlijke luchttoevoer (middels ventilatierooster opgenomen boven het kozijn of in het glas) en mechanische afvoer;
 - Voorzieningen t.b.v. installaties zijn indicatief. Deze volgen bij definitieve uitwerking;
 - De op tekeningen aangegeven radiatoren, installaties, ventilatie-, inblaas- en afzuigpunten geven een indicatie, afmetingen, aantallen en posities volgen opgave installateur;
 - Vormgevingen en opstellingen van sanitair zijn indicatief;
 - Aansluitingen in techniekruimte indicatief weergegeven, definitieve aansluitingen in soort, aantallen en positie conform opgave installateur;
 - Dakconstructie in afmeting en materialisering (van o.a. draagconstructie) conform opgave constructeur en leverancier.

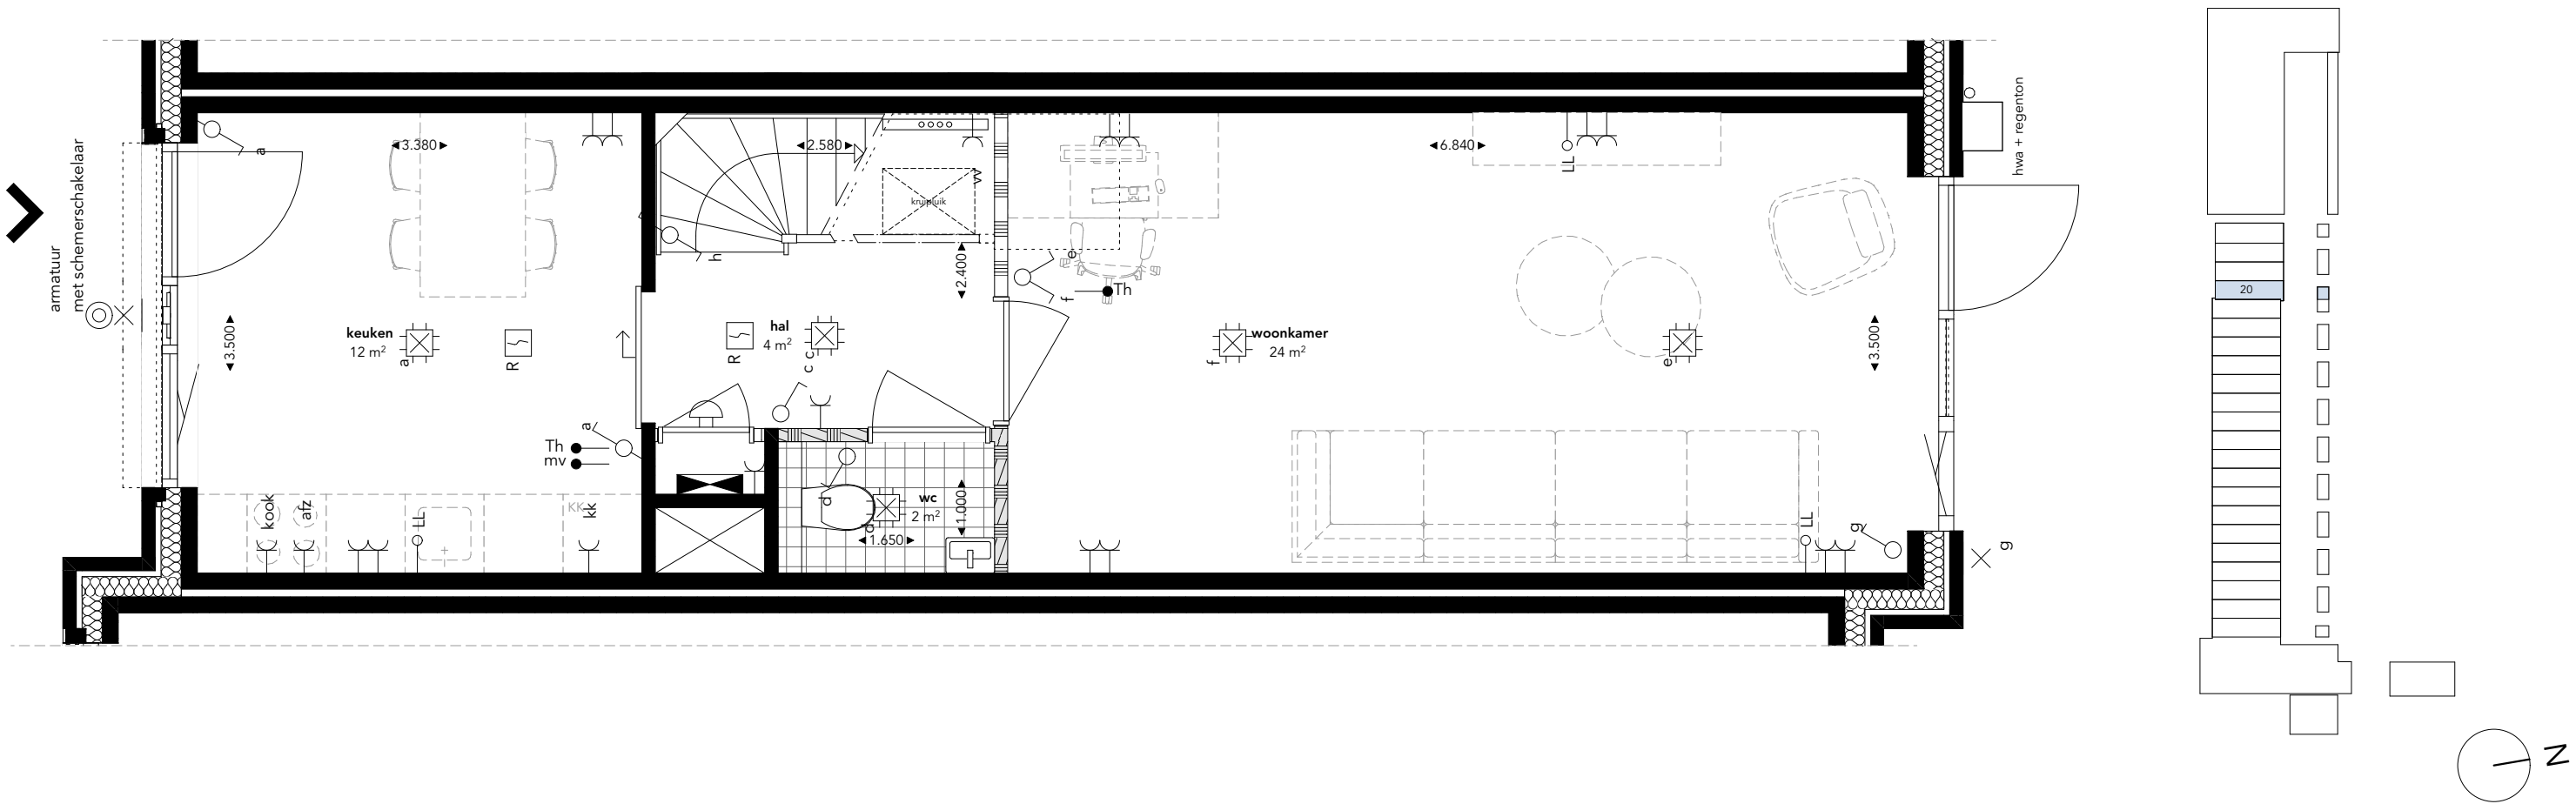


BEGANE GROND

BWNR. 20

schaal 1:50

03_10_2025

- OPMERKINGEN
- De situatietekening dient uitsluitend ter informatie betreffende de vorm en globale positie van de woningen. Er kunnen aan deze situatie geen rechten worden ontleend;
 - Alle lengte-, breedte- en hoogtematen zijn gegeven in millimeters. Deze maten zijn indicatief. Aan de maatvoeringen kunnen derhalve geen rechten worden ontleend;
 - Ventilatiesysteem volgens natuurlijke luchttoevoer (middels ventilatierooster opgenomen boven het kozijn of in het glas) en mechanische afvoer;
 - Voorzieningen t.b.v. installaties zijn indicatief. Deze volgen bij definitieve uitwerking;
 - De op tekeningen aangegeven radiatoren, installaties, ventilatie-, inblaas- en afzuigpunten geven een indicatie, afmetingen, aantallen en posities volgen opgave installateur;
 - Vormgevingen en opstellingen van sanitair zijn indicatief;
 - Aansluitingen in techniekruimte indicatief weergegeven, definitieve aansluitingen in soort, aantallen en positie conform opgave installateur;
 - Dakconstructie in afmeting en materialisering (van o.a. draagconstructie) conform opgave constructeur en leverancier.

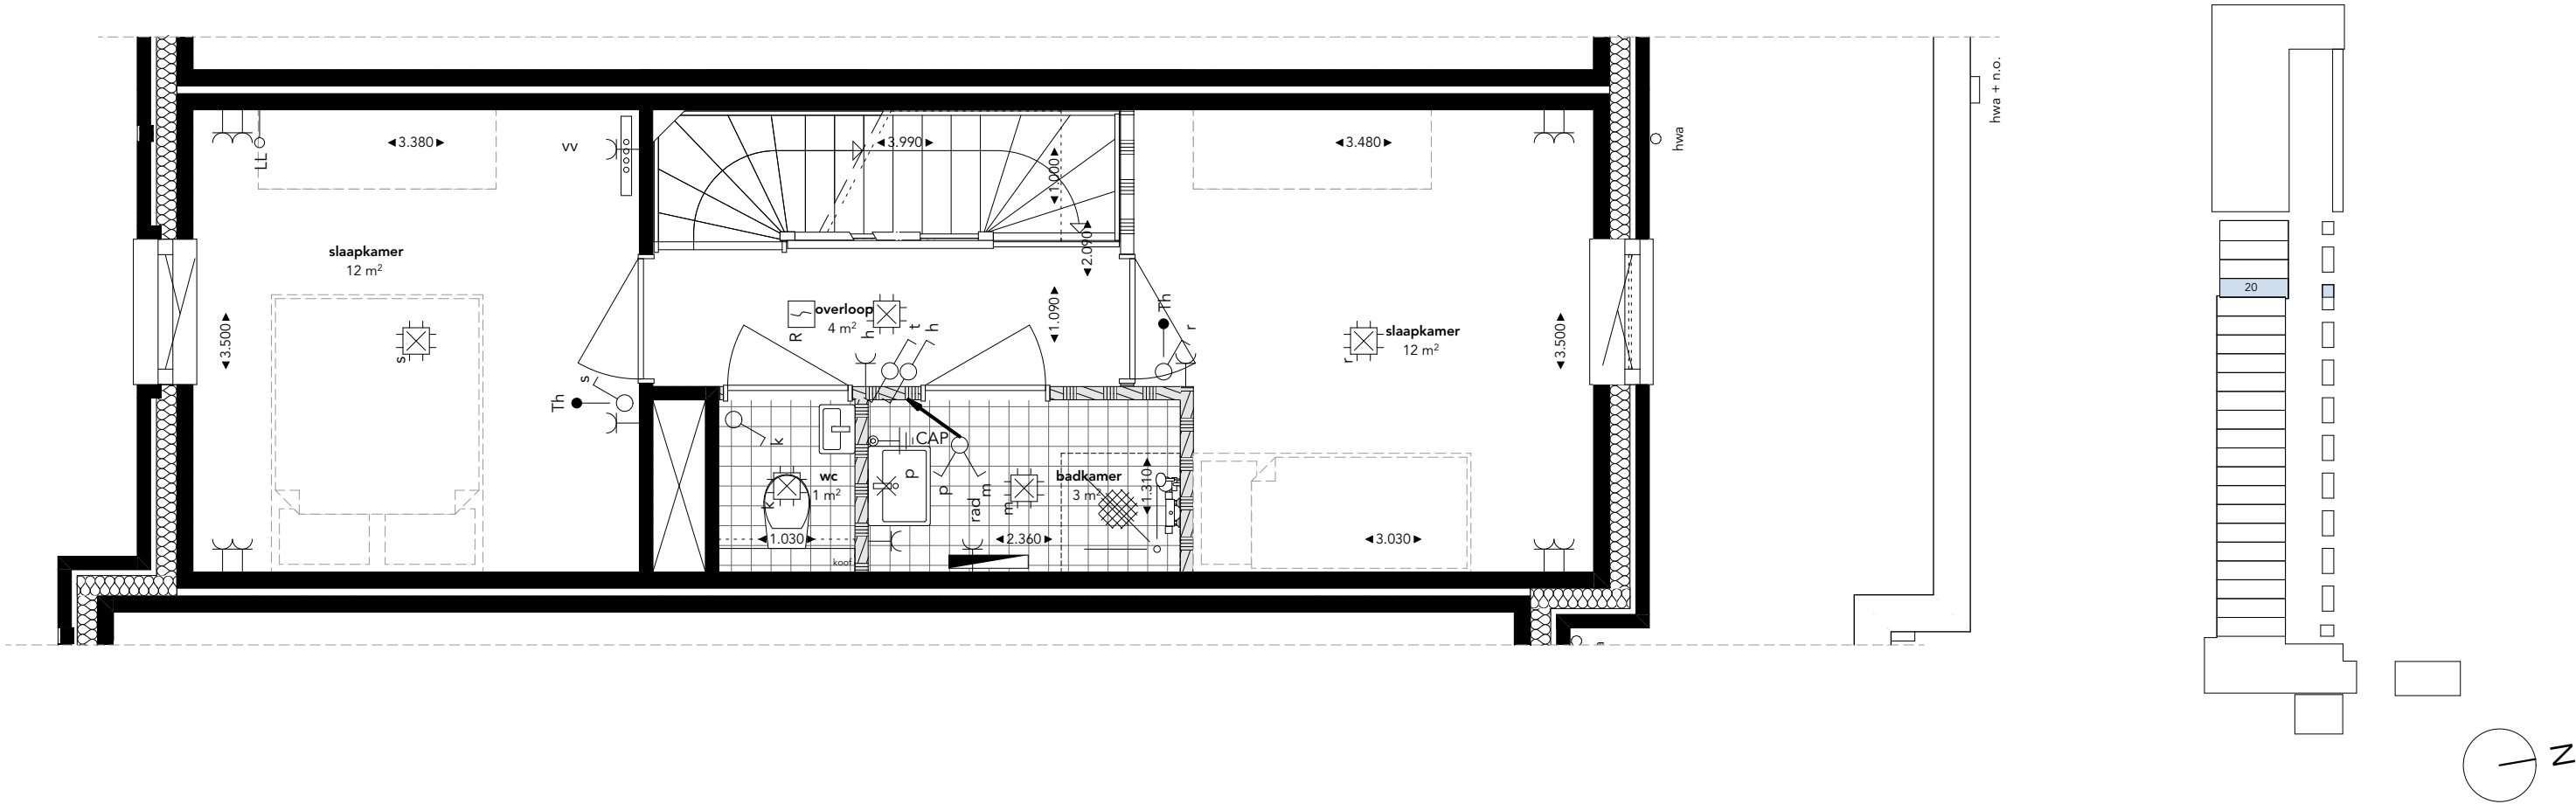


EERSTE VERDIEPING

BWNR. 20

schaal 1:50
03_10_2025

- OPMERKINGEN
- De situatietekening dient uitsluitend ter informatie betreffende de vorm en globale positie van de woningen. Er kunnen aan deze situatie geen rechten worden ontleend;
 - Alle lengte-, breedte- en hoogtematen zijn gegeven in millimeters. Deze maten zijn indicatief. Aan de maatvoeringen kunnen derhalve geen rechten worden ontleend;
 - Ventilatiesysteem volgens natuurlijke luchttoevoer (middels ventilatierooster opgenomen boven het kozijn of in het glas) en mechanische afvoer;
 - Voorzieningen t.b.v. installaties zijn indicatief. Deze volgen bij definitieve uitwerking;
 - De op tekeningen aangegeven radiatoren, installaties, ventilatie-, inblaas- en afzuigpunten geven een indicatie, afmetingen, aantallen en posities volgen opgave installateur;
 - Vormgevingen en opstellingen van sanitair zijn indicatief;
 - Aansluitingen in techniekruimte indicatief weergegeven, definitieve aansluitingen in soort, aantallen en positie conform opgave installateur;
 - Dakconstructie in afmeting en materialisering (van o.a. draagconstructie) conform opgave constructeur en leverancier.


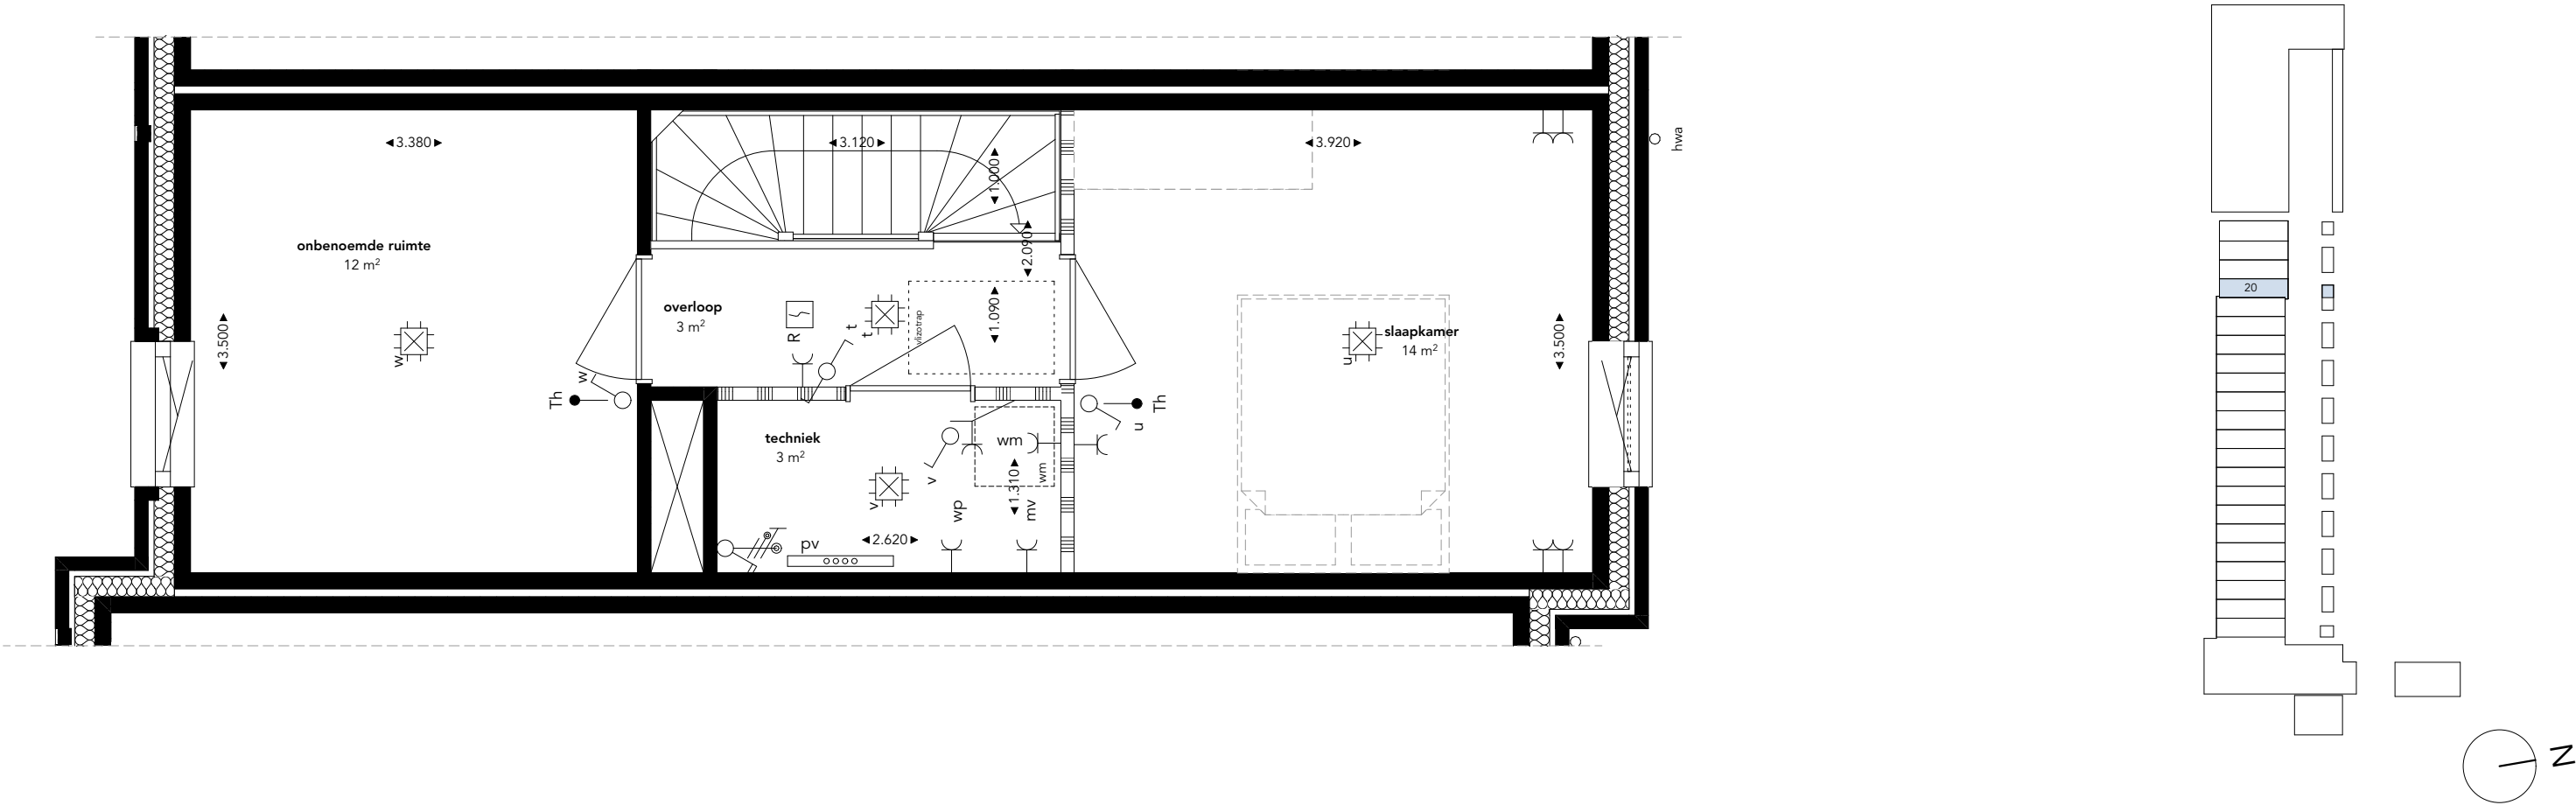


TWEEDE VERDIEPING

BWNR. 20

schaal 1:50
03_10_2025

- OPMERKINGEN
- De situatietekening dient uitsluitend ter informatie betreffende de vorm en globale positie van de woningen. Er kunnen aan deze situatie geen rechten worden ontleend;
 - Alle lengte-, breedte- en hoogtematen zijn gegeven in millimeters. Deze maten zijn indicatief. Aan de maatvoeringen kunnen derhalve geen rechten worden ontleend;
 - Ventilatiesysteem volgens natuurlijke luchttoevoer (middels ventilatierooster opgenomen boven het kozijn of in het glas) en mechanische afvoer;
 - Voorzieningen t.b.v. installaties zijn indicatief. Deze volgen bij definitieve uitwerking;
 - De op tekeningen aangegeven radiatoren, installaties, ventilatie-, inblaas- en afzuigpunten geven een indicatie, afmetingen, aantallen en posities volgen opgave installateur;
 - Vormgevingen en opstellingen van sanitair zijn indicatief;
 - Aansluitingen in techniekruimte indicatief weergegeven, definitieve aansluitingen in soort, aantallen en positie conform opgave installateur;
 - Dakconstructie in afmeting en materialisering (van o.a. draagconstructie) conform opgave constructeur en leverancier.

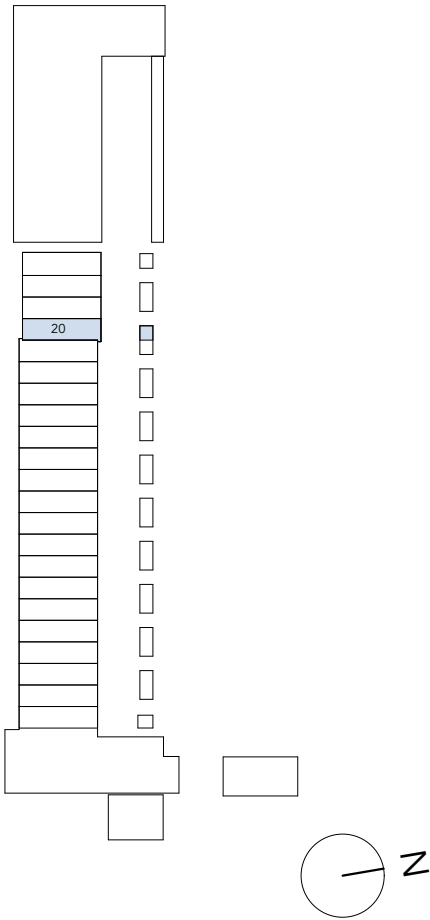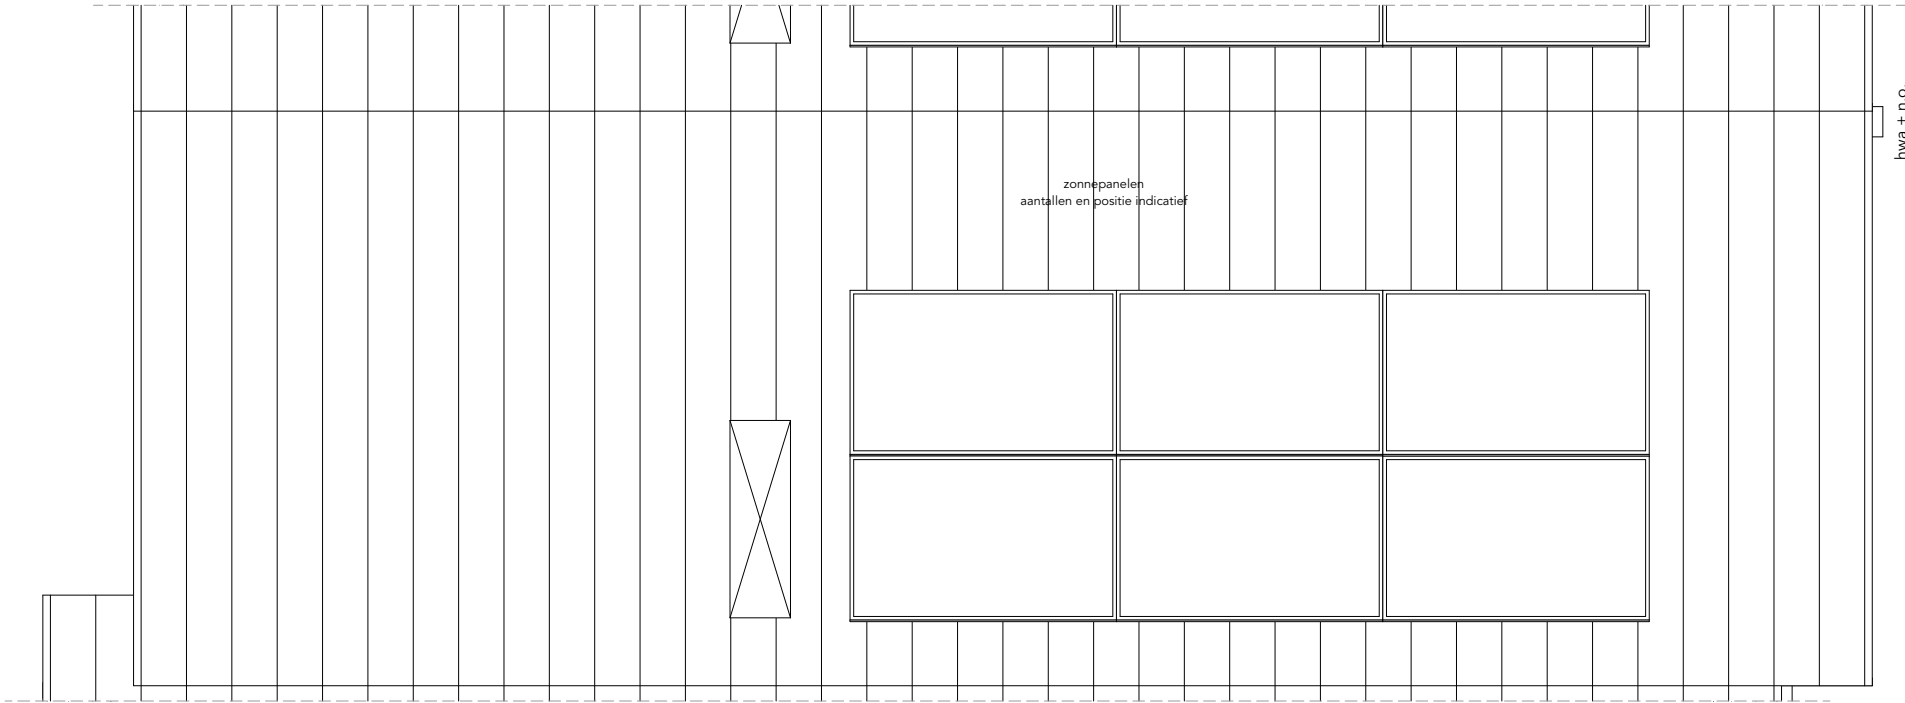

DAK

BWNR. 20

schaal 1:50
03_10_2025



OBLIQUE

AMERSFOORT



Jongerius Invest

+31 (0)85 - 8640014

info@jongeriusinvest.nl

SCH^{♦♦}ONDERBEEK

Schoonderbeek BV

033 - 455 83 65

info@schoonderbeek-bv.nl

OBLIQUE-AMERSFOORT.NL